


Схема границ зон охраны
объекта культурного наследия регионального значения «Дом жилой Перекладовых, 1795–1810гг.» по ул. Горького, 5 в г. Костроме, М 1:1000

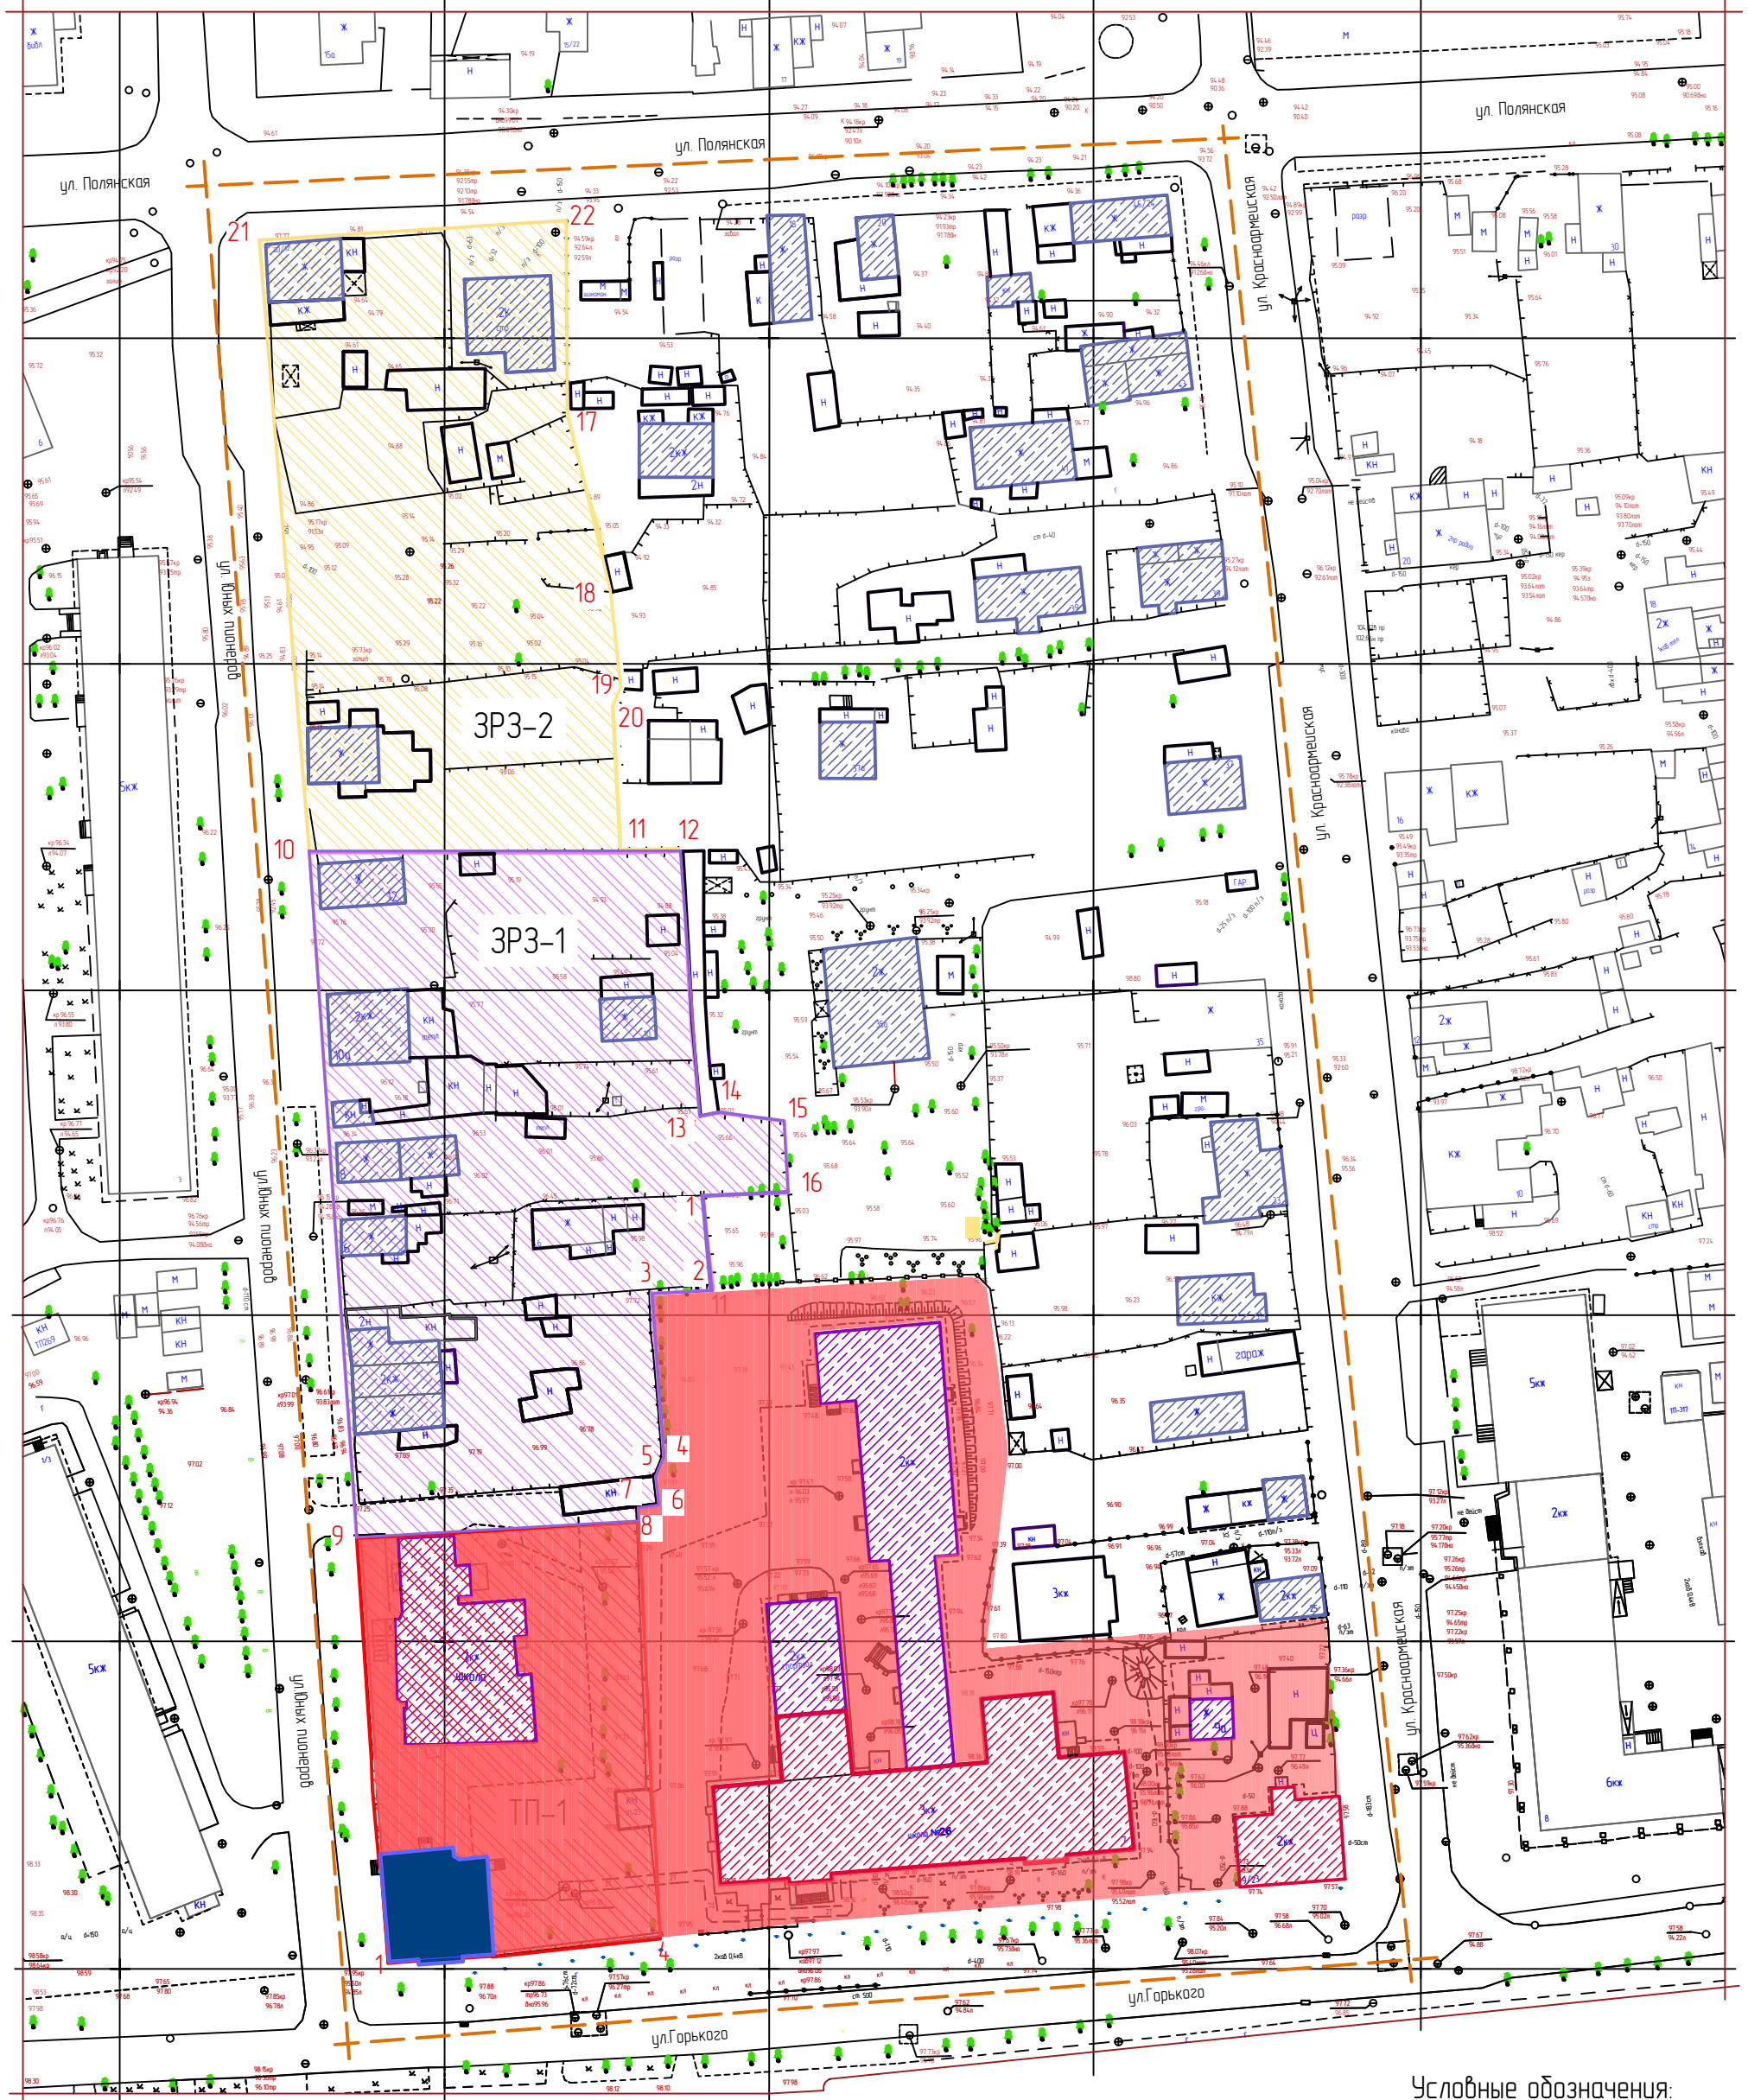

- Здания современной застройки адаптированные к характеру исторической градостроительной среды
- Здания современной застройки не адаптированные к характеру исторической градостроительной среды
- Здания современной застройки диссонирующие с характером исторической градостроительной среды
- Объекты культурного наследия
- Объект культурного наследия регионального значения "Дом жилой Перекладовых, 1795–1810 гг.", г. Кострома, ул. Горького, 5

- Условные обозначения:
- Земли в границах территорий памятников и ансамблей, включенных в единый государственный реестр объектов культурного наследия (памятников истории и культуры) народов Российской Федерации, на которые действие градостроительного регламента не распространяется или для которых градостроительные регламенты не устанавливаются
- Зона регулирования застройки и хозяйственной деятельности, ЗРЗ-1
- Зона регулирования застройки и хозяйственной деятельности, ЗРЗ-2

ГАП	Нечаев		
Разработал	Тарасова		
Изм.	Кол.уч.	Лист	№ док.
		Подпись	Дата

Схема границ зон охраны, М 1:1000

Согласовано	
Взам. инв. №	
Подпись и дата	
Инв. № подл.	